

CONGRES SNP 2021

à Angers ICEPARC

5 Avenue de la Constitution 49100 Angers



LES CONTACTS SUR PLACE :


Cédric GASSIOT (Directeur Angers ICEPARC) : cgassiot@ucpasl.com

Aurélien MILLION (Directeur Adjoint Angers ICEPARC) : 06 98 83 34 83 / amillion@ucpasl.com

David COEFFARD (Responsable Technique Angers ICEPARC) : 06 98 83 38 89 / dcoeffard@ucpasl.com

IMPLANTATION GENERALE

(Vue R+1)

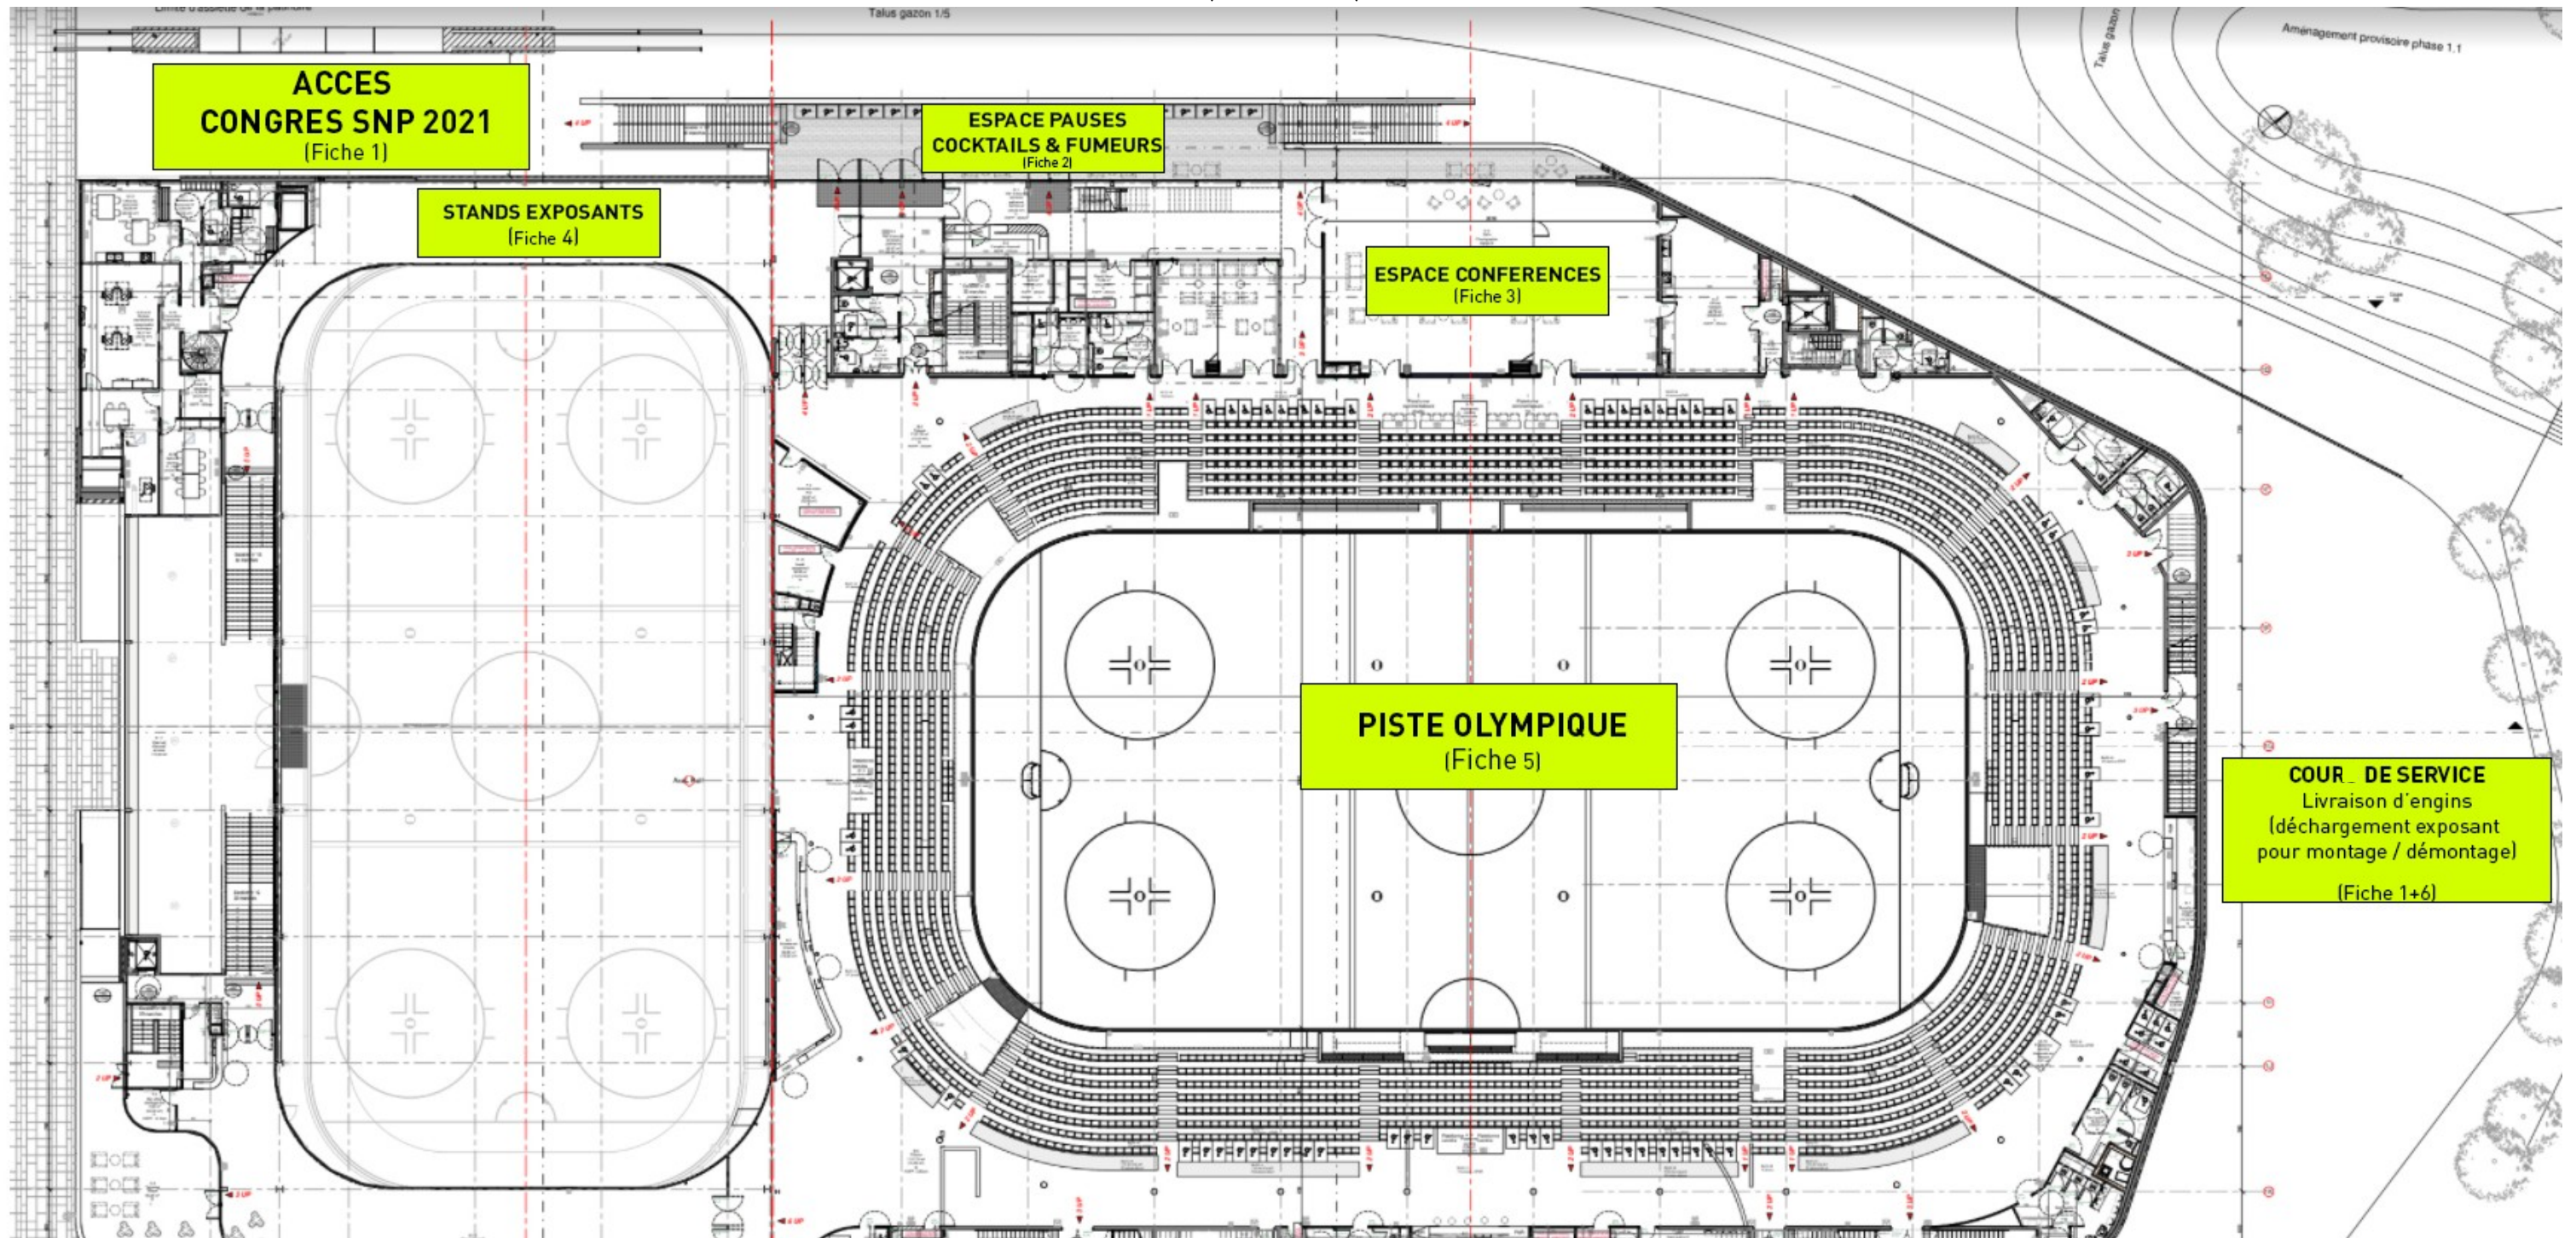

FICHE 1 : ACCES ANGERS ICEPARC



ACCES COUR DE SERVICE

(par la rue du Docteur Bonhomme)

En face de l'entrée parking, prendre à droite jusqu'à la borne puis nous contacter.







Limitée au chargement / déchargement de véhicules prestataires et exposants ainsi qu'au stationnement des gros engins en démonstration.



ACCES CONGRES SNP :


Code accès : **0678** puis monter les escaliers (parcours fléché)

ACCES :


-  5 avenue de la constitution - 49100 Angers
-  47.478998°, -0.548769°
-  + de 500 places de parking à proximité
-  accès direct par la ligne 9, arrêt faculté ou Berges de Maine
-  Ligne A - arrêt Berges de Maine
-  Gare à 10min (en tramway)

FICHE 2 : ESPACE COCKTAIL ET FUMEURS

Mise en place de 10 manges debout jupés + 2 Stands traiteurs jupés

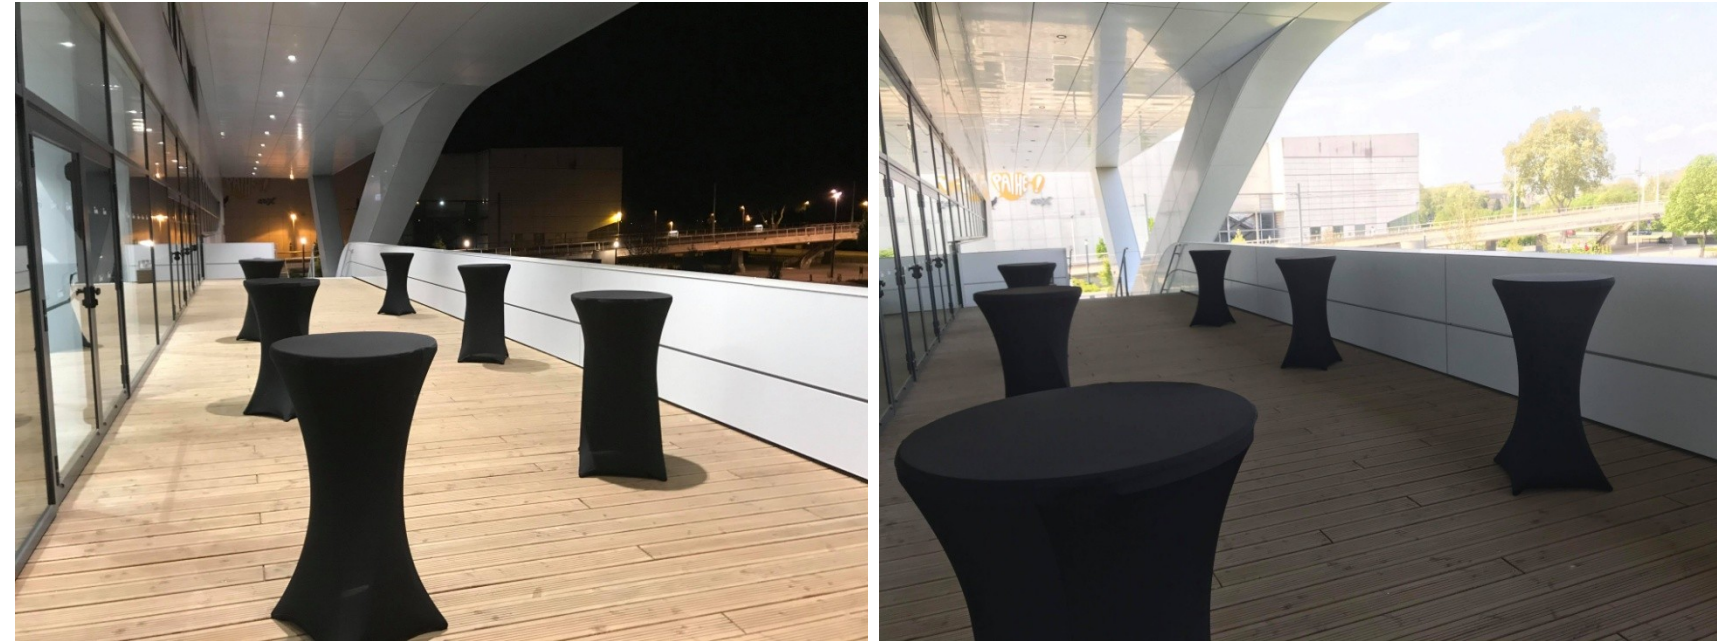

Implantation

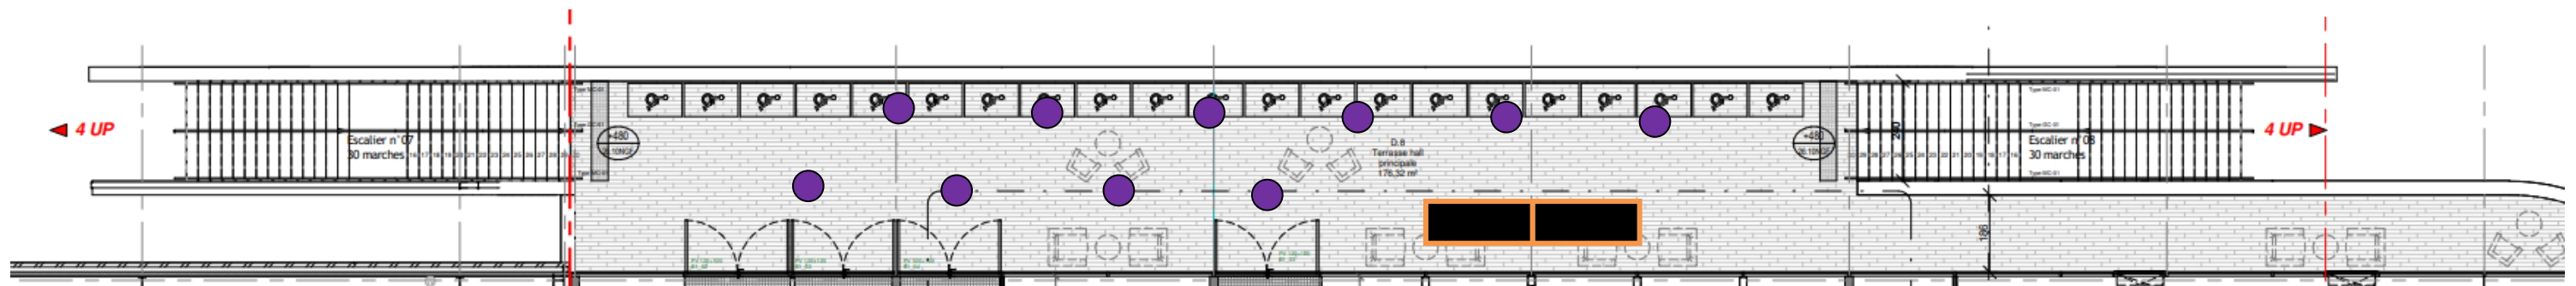


10 Manges debout + 2 Stands traiteurs




Prestation traiteur : Notre partenaire va prendre contact avec vous, quelle coordonnée peut-il utiliser ?

FICHE 3 : ESPACE CONFERENCE

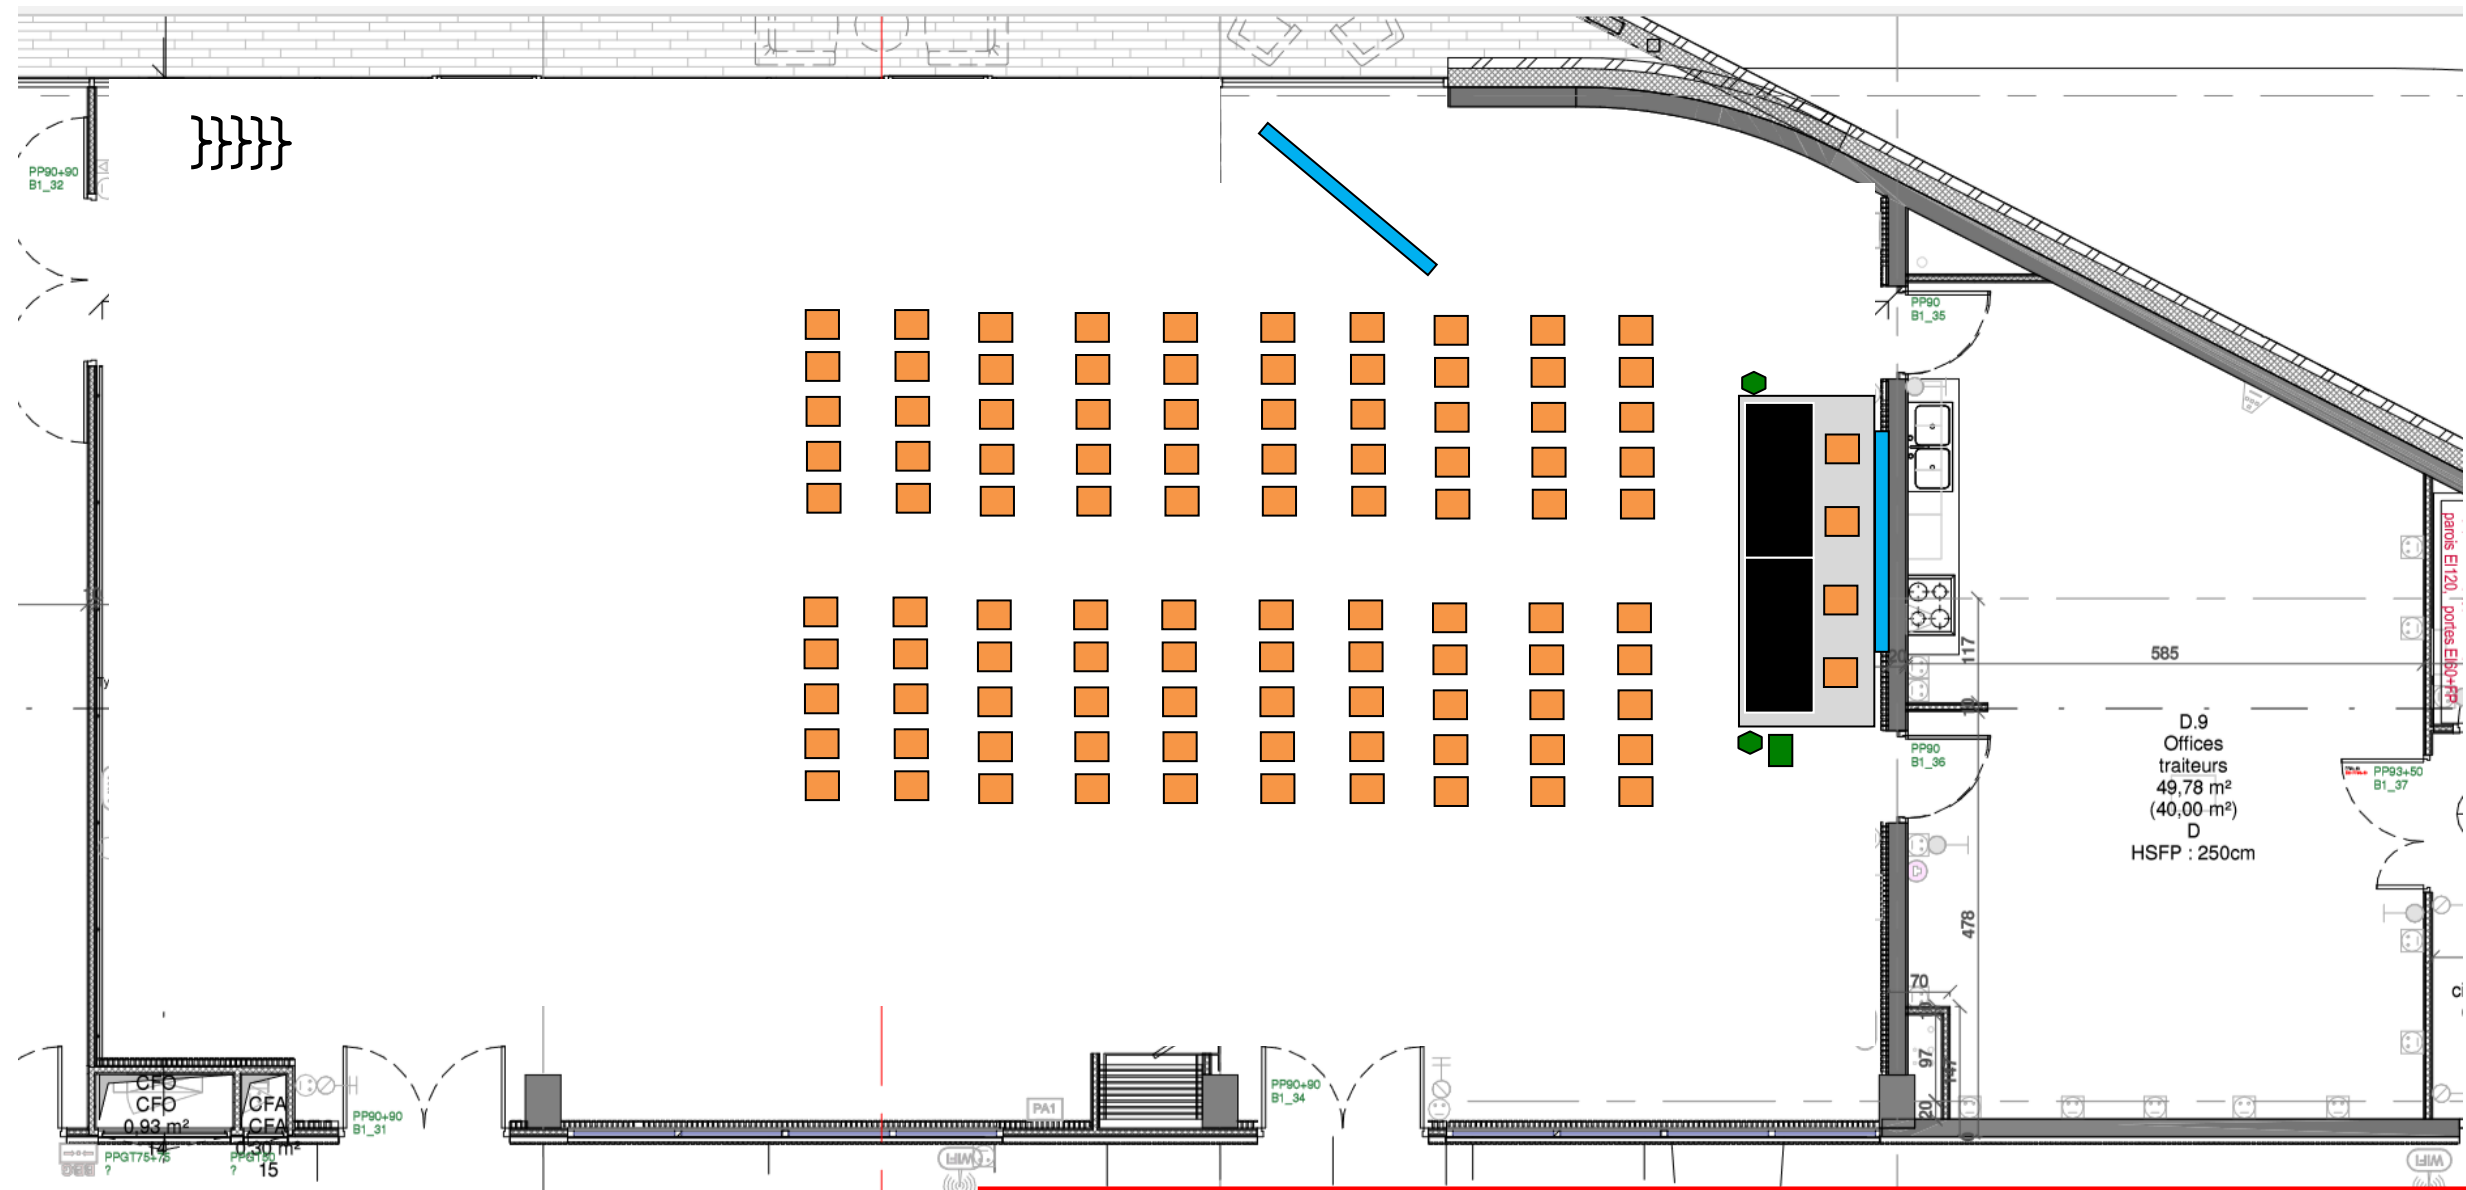(SALON CONFLUENCES)



LEGENDE :

- TABLE : 1m80	ECRAN : 
- CHAISE : 	PORTANTS (Manteaux) : 
- PODIUM 4x2m	
- SONO : 	


A SAVOIR :

SONO : 2 Micro HF Main + Lecteur CD/USB/BLUETOOTH/Jack 3.5

Possibilité de pupitre de discours

Sur cette configuration **4 personnes maxi** sur podium. Est-ce bon pour vous ?


FICHE 4 : ESPACE EXPOSANTS (COURSIVE OUEST)

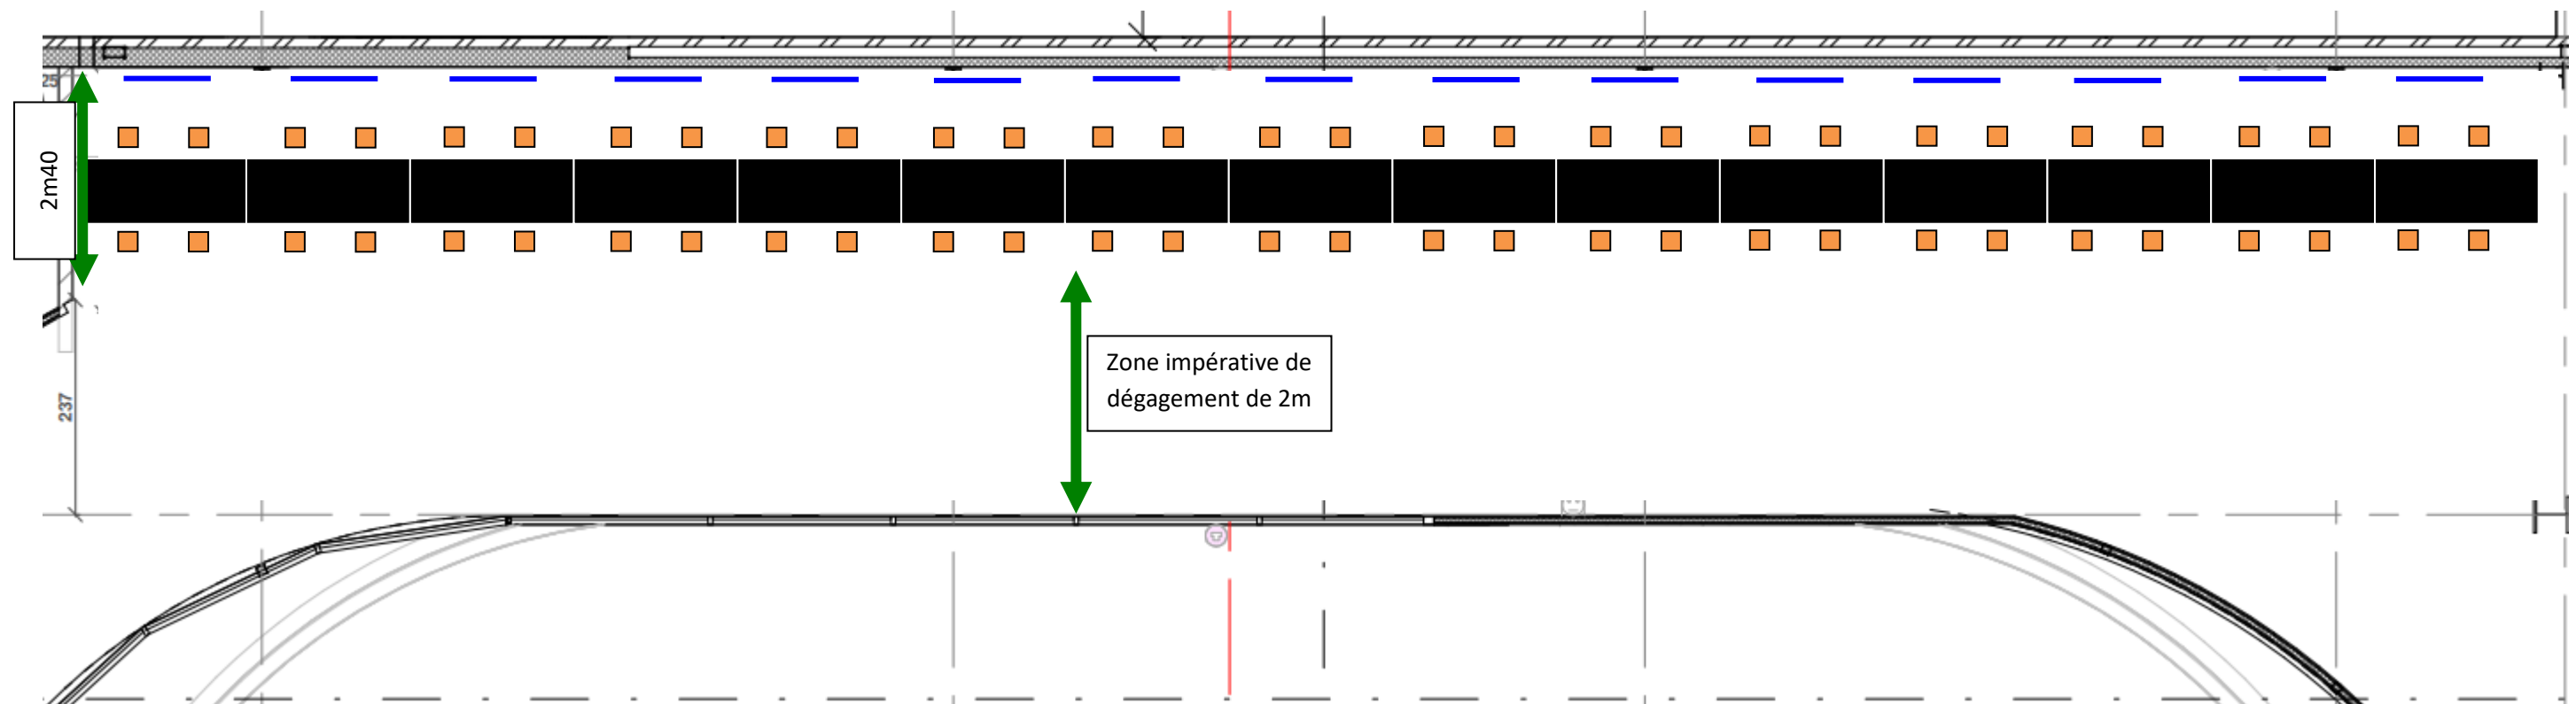


LEGENDE : TABLE : - CHAISE : 1m80 -GRILLE EXPO :

INFORMATIONS : Chaque stand sera fourni en électricité et disposera d'une multiprise de 5 prises. Nous revenons vers vous pour confirmer la présence de grille d'expo. Attention. 15 Stand Maxi et sans espace sur cette configuration. N'hésitez pas à nous redire vos besoins nécessitent l'aménagement d'une nouvelle configuration.

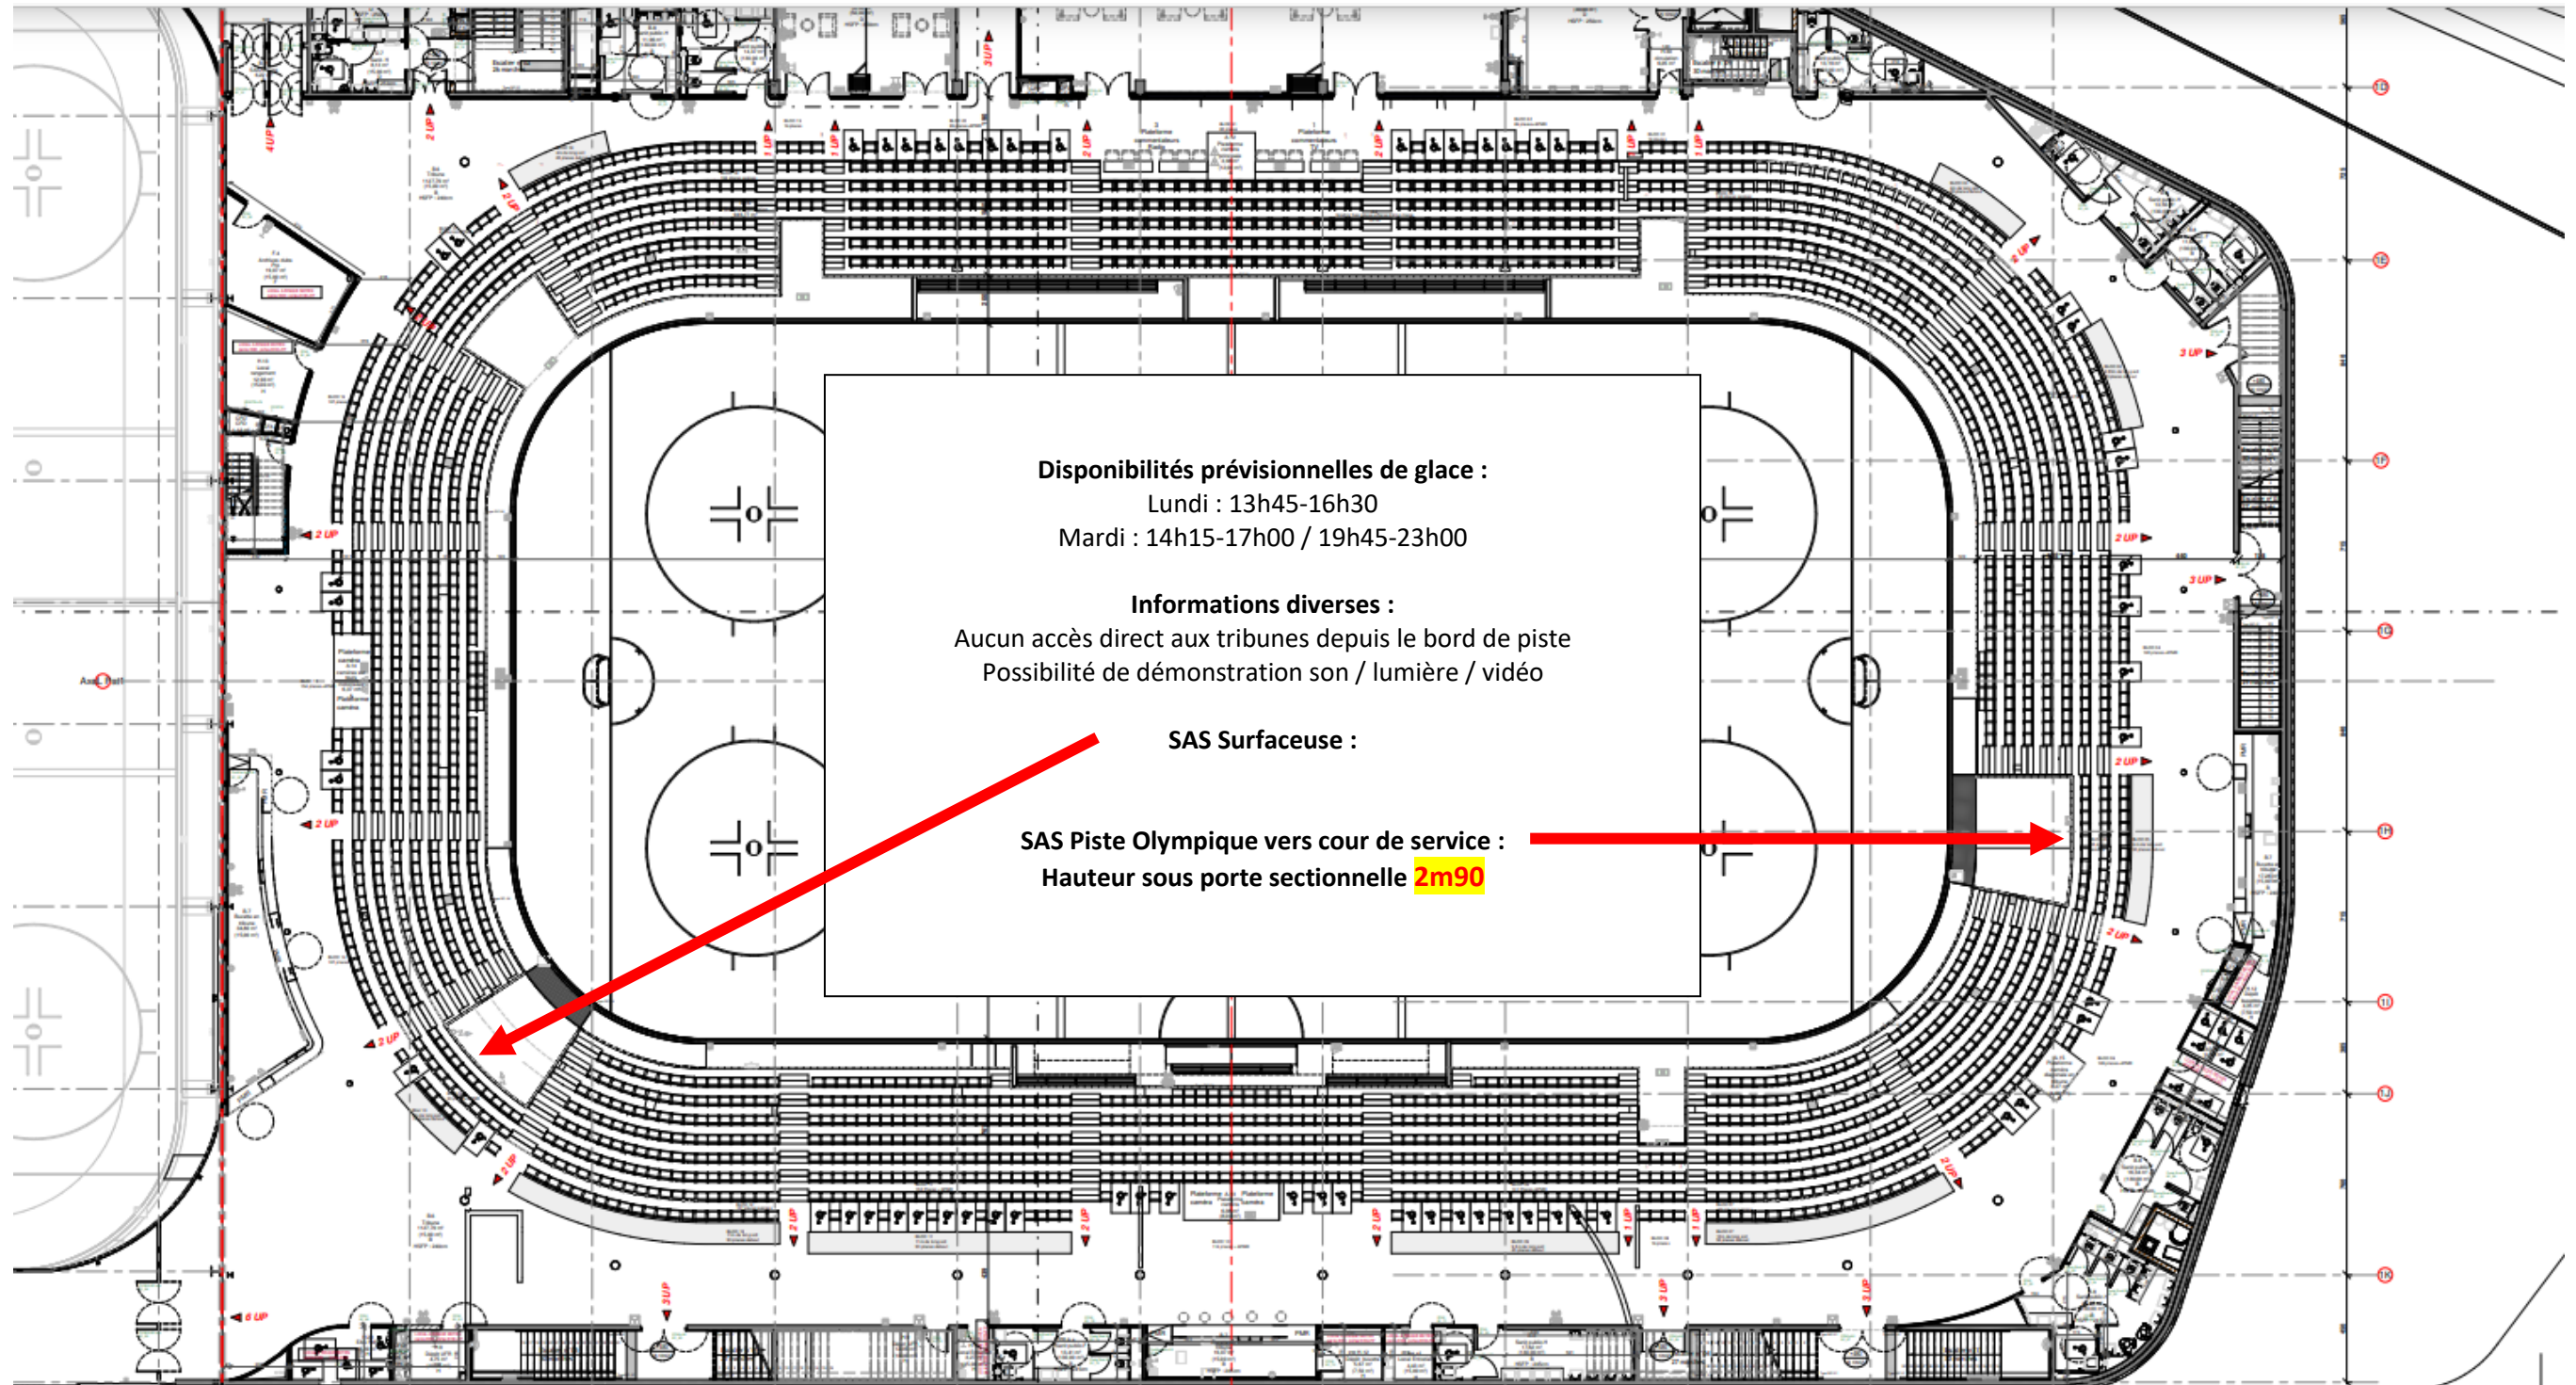

FICHE 5 : PISTE OLYMPIQUE

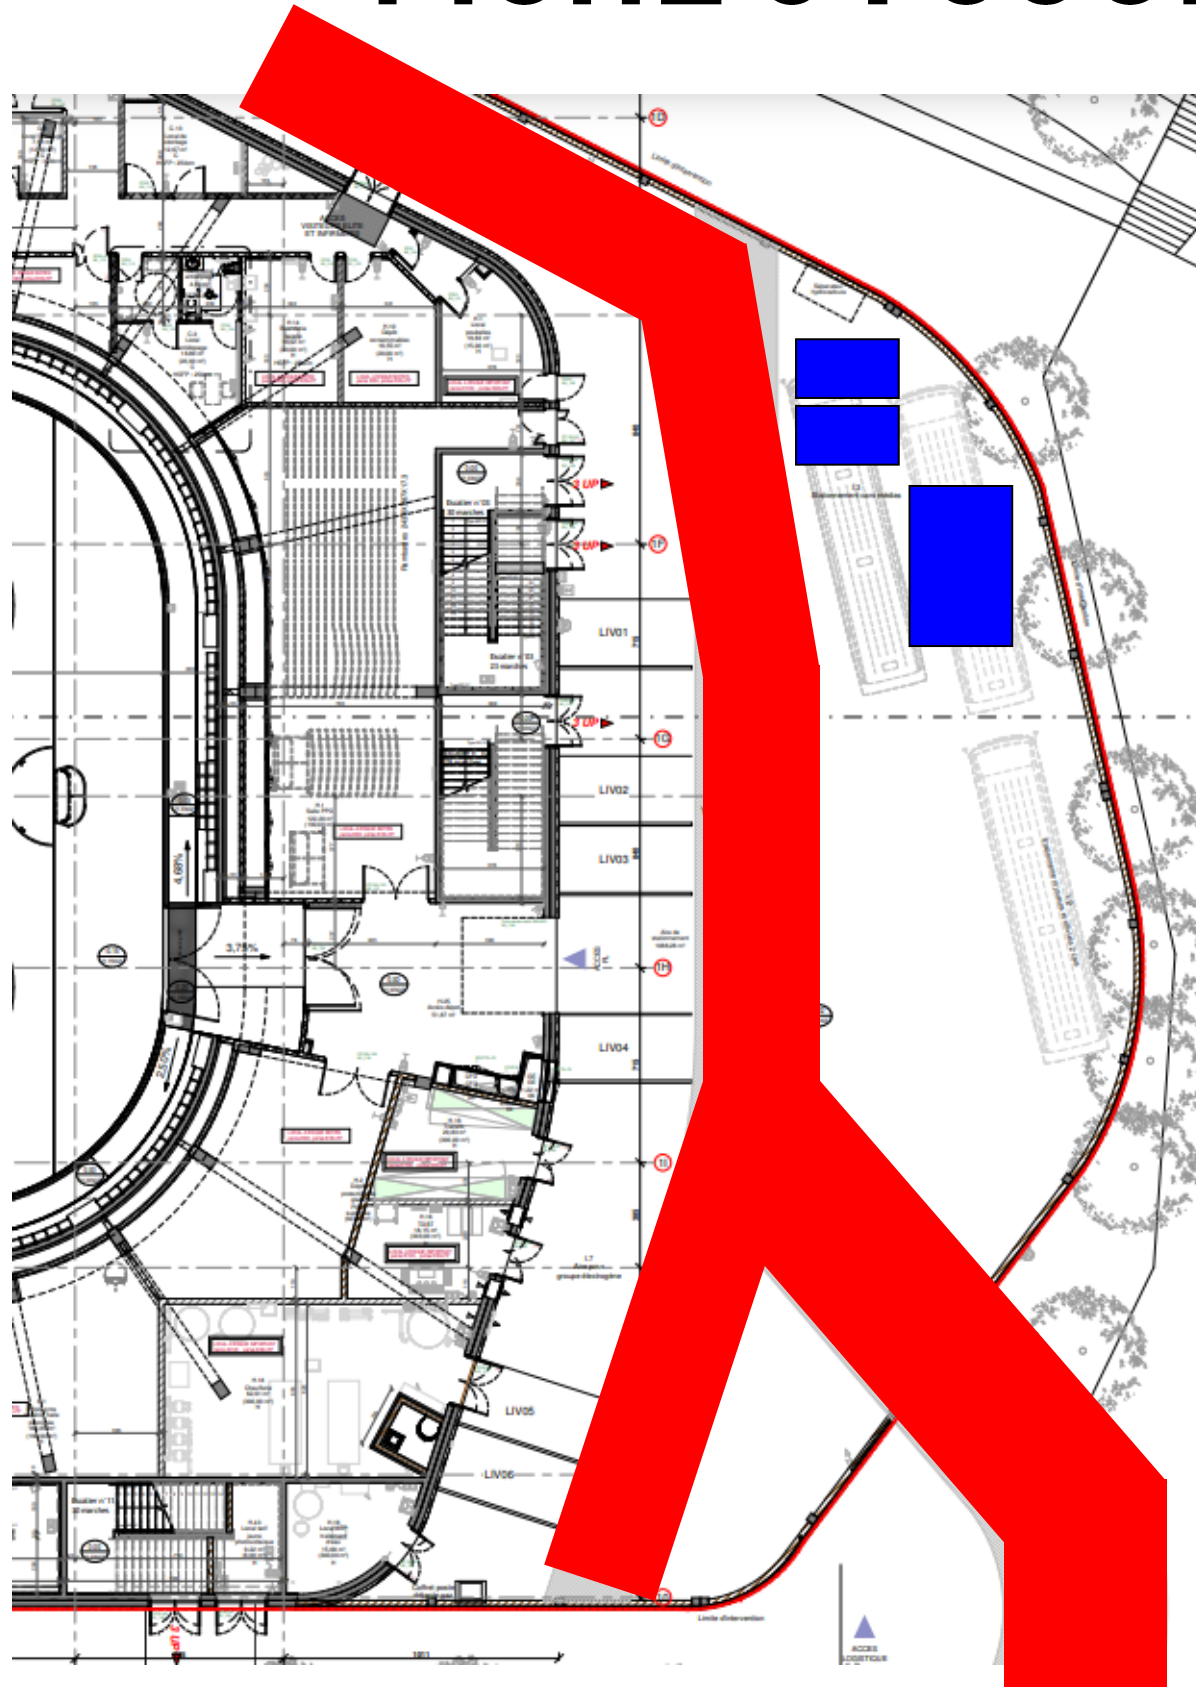

FICHE 6 : COUR DE SERVICE



Accès :
Nous contacter pour accès.

Légende :
 Voie échelle. Stationnement interdit sur cette zone.
 Bennes cartons / verres / DNR